


Эскизный проект  
Зона отдыха "Гостевой дом на 14 мест"

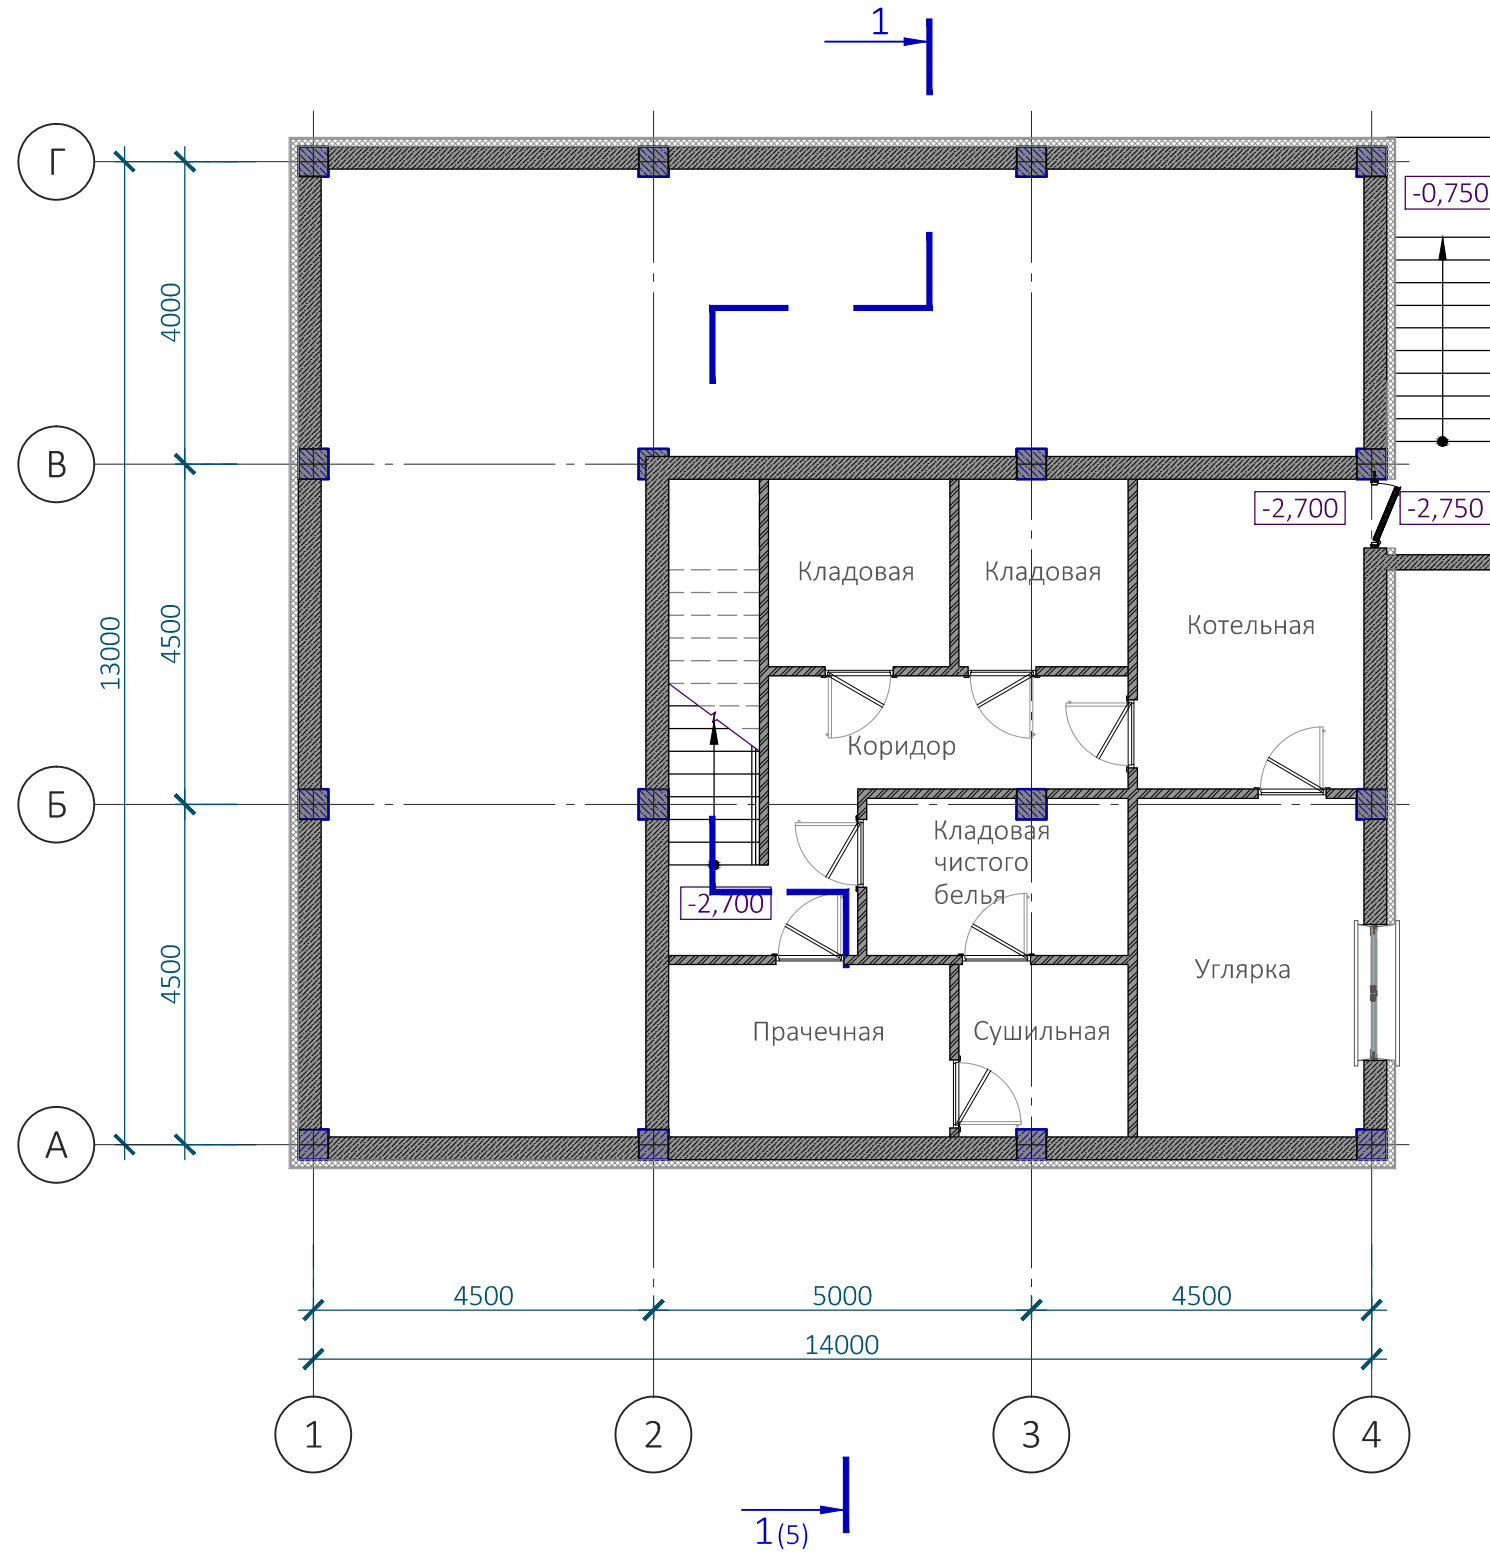


План подвального этажа на отм. -2,700



Изм.	Кол. уч.	Лист	№ док.	Подп.	Дата				
ГАП		Андреев Е.В.							
Разработал	Тиц О.В.								
Гостевой дом							Стадия	Лист	Листов
								2	
План подвального этажа на отм. -2,700							 ТОО "Эксперт-№1" г. Алматы 2015		


План первого этажа  
на отм. 0,000

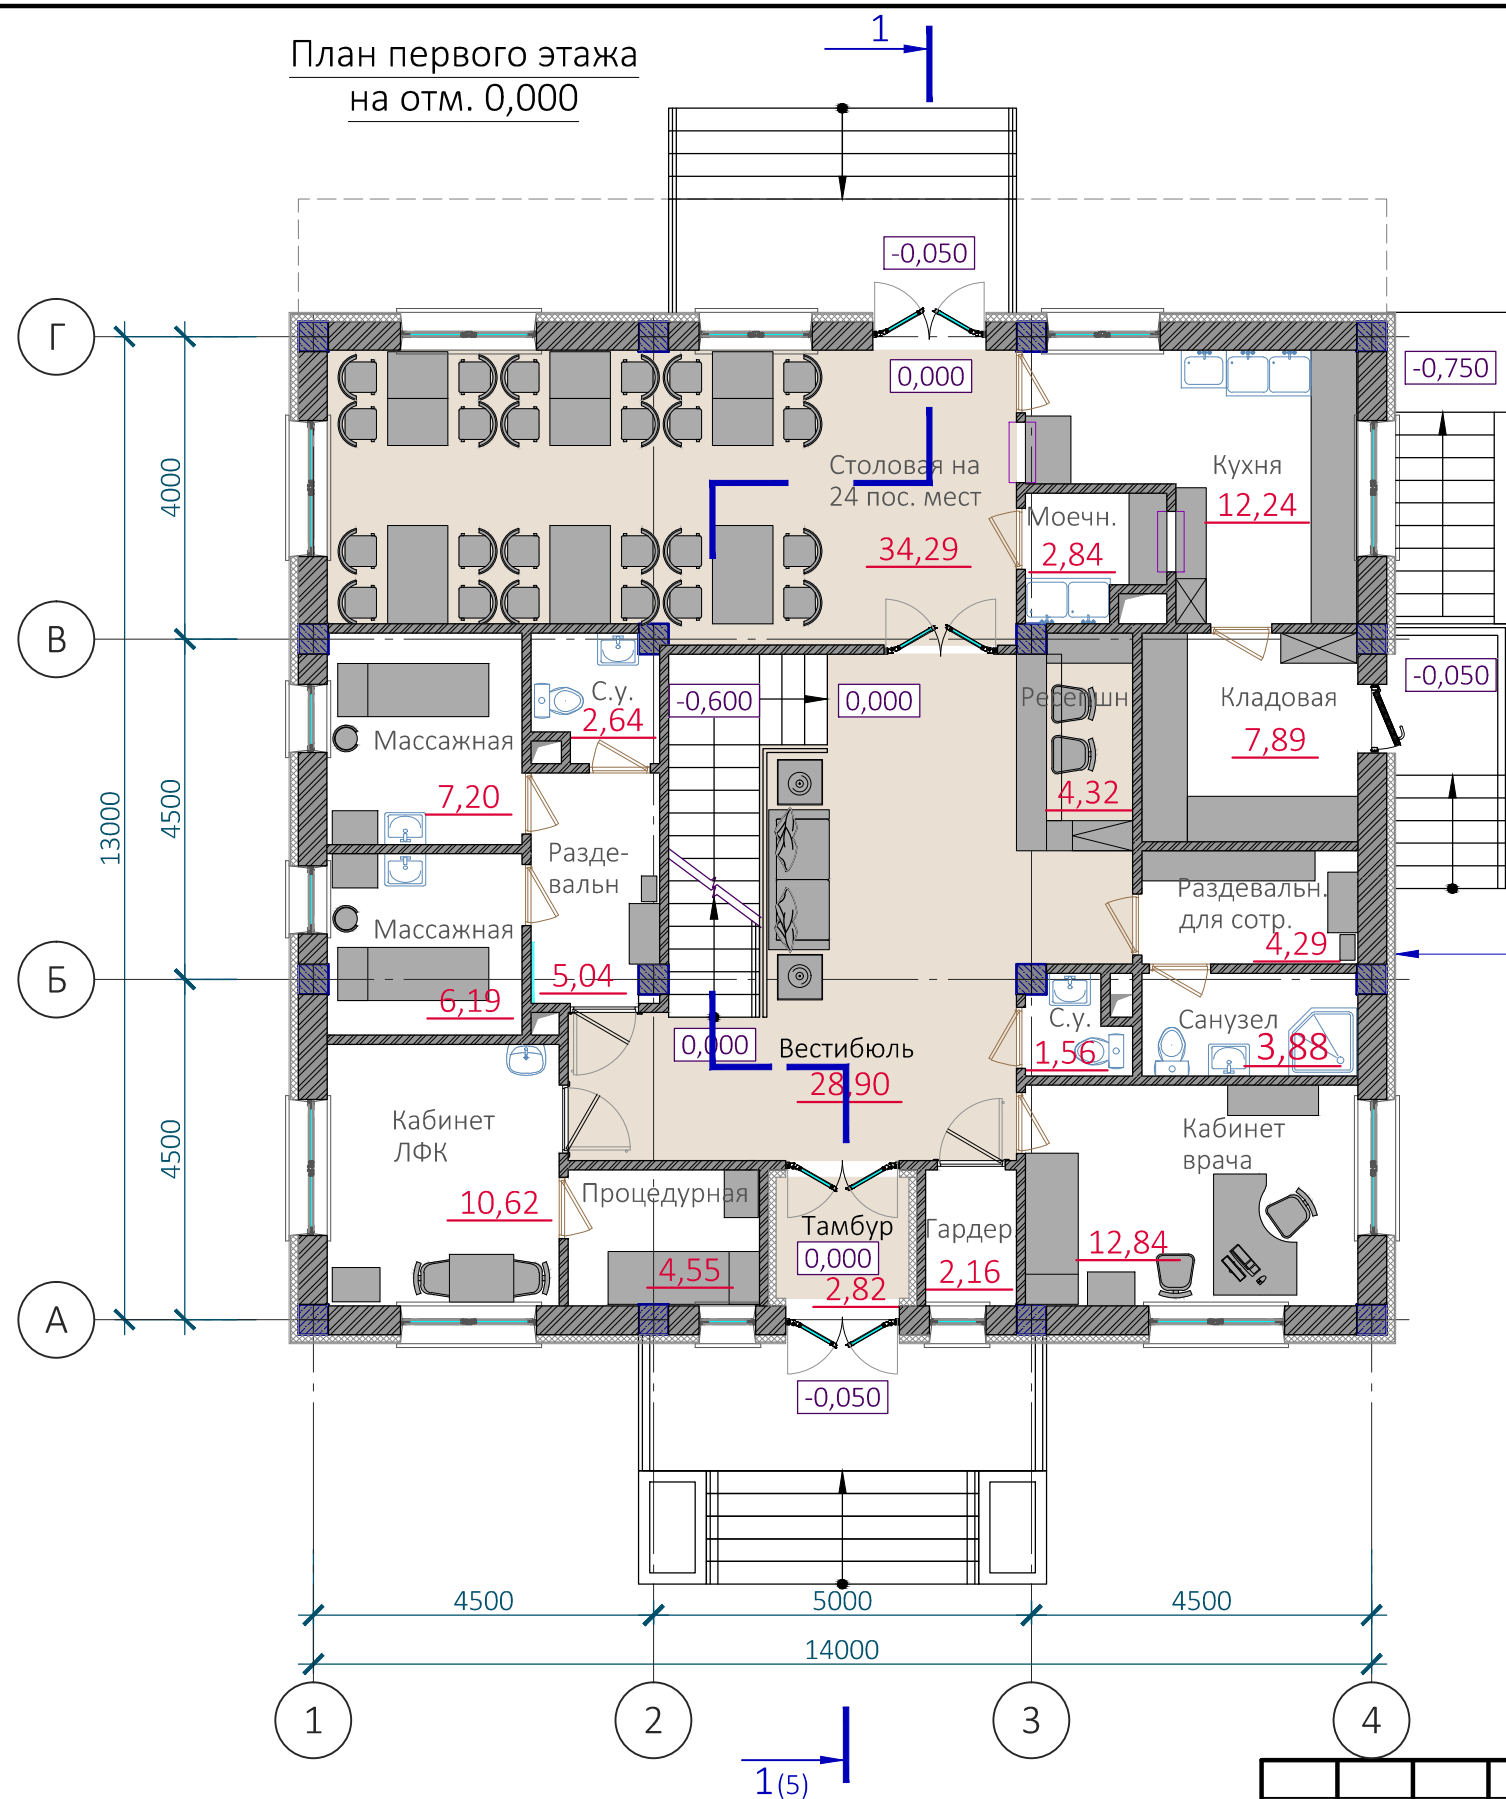

- Окраска фасадной краской
- Декор. штукатурка -10мм.
- Армирующая стеклосетка
- Клей для нанесения арм. слоя
- Утеплитель минераловатная плита ЭКОВЕР ФАСАД-ДЕКОР -100 мм
- Клеевой состав для плит утеплителя
- Грунтовка -4мм
- Кирпич - 380мм
- Штукатурка -20мм


Изм.	Кол. уч.	Лист	№ док.	Подп.	Дата				
ГАП		Андреев Е.В.				Гостевой дом	Стадия	Лист	Листов
								3	
Разработал Тиц О.В.						План первого этажа на отм. 0,000	 ТОО "Эксперт-№1" г. Алматы 2015		

План второго этажа на отм. 3,000

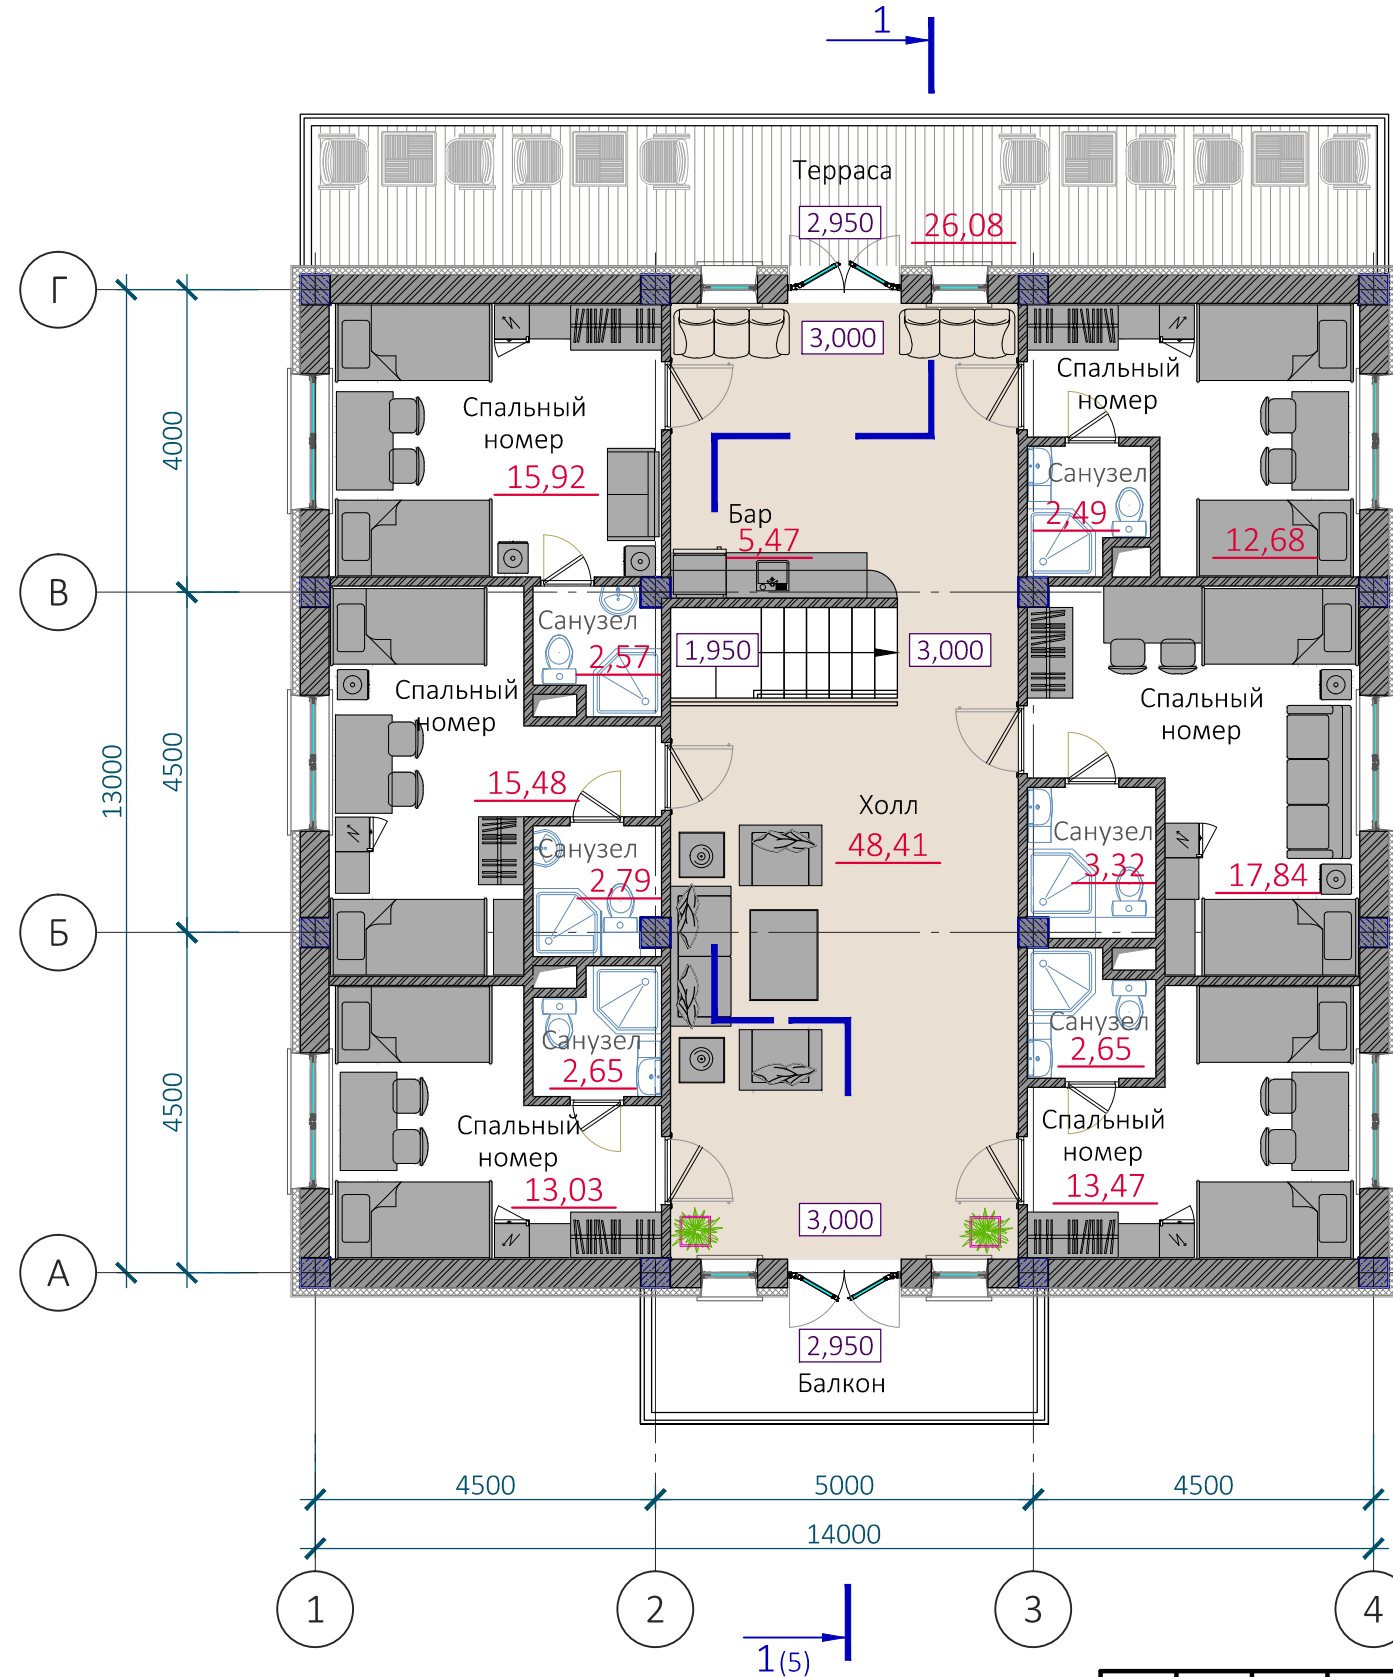

- Облицовка фасадными досками (планкен) -20мм
- Вторая обрешетка - рейка -20мм
- Ветрогидрозащитная мембрана "Спантекс А"
- Утеплитель минераловатная плита ЭКОВЕР ВЕНТ-ФАСАД -100мм
- Клеевой состав для приклейки плит утеплителя
- Первая обрешетка - брус - 50x150мм
- Грунтовка -4мм
- Кирпич - 380мм
- Штукатурка -20мм

Изм.	Кол. уч.	Лист	№ док.	Подп.	Дата	Гостевой дом		
						План второго этажа на отм. 3,000		
						 ТОО "Эксперт-№1" г. Алматы 2015		

Разработал Тиц О.В. 




Разрез 1-1

- Гибкая черепица
- Подкладочный ковер К-ЕЛ
- Сплошной настил ОСП-3 (OSB-3)
- Обрешетка 50x50
- Контробрешетка 50x50
- Гидроизоляционная мембрана
- Стропильная нога
- Холодный чердак
- Геотекстиль
- Утеплитель - ЭКОВЕР СТЭП ( $\lambda=0,039\text{Вт}/(\text{м}\cdot\text{°К})$ , прочность на сжатие 35кПа) - 50мм
- Утеплитель - ЭКОВЕР ЛАЙТ УНИВЕРСАЛ ( $\lambda=0,040\text{Вт}/(\text{м}\cdot\text{°К})$ , прочность на сжатие 20кПа) - 150мм
- Пароизоляционная пленка
- Ж/б плита перекрытия

- Окраска фасадной краской
- Декор. штукатурка -10мм.
- Армирующая стеклосетка
- Клей для нанесения арм. слоя
- Утеплитель минераловатная плита ЭКОВЕР ФАСАД-ДЕКОР -100 мм
- Клеевой состав для плит утеплителя
- Грунтовка -4мм
- Кирпич - 380мм
- Штукатурка -20мм

- Облицовка фасадными досками (планкен) -20мм
- Вторая обрешетка - рейка -20мм
- Ветрогидрозащитная мембрана "Спантекс А"
- Утеплитель минераловатная плита ЭКОВЕР ВЕНТ-ФАСАД -100мм
- Клеевой состав для приклейки плит утеплителя
- Первая обрешетка - брус - 50x150мм
- Грунтовка -4мм
- Кирпич - 380мм
- Штукатурка -20мм

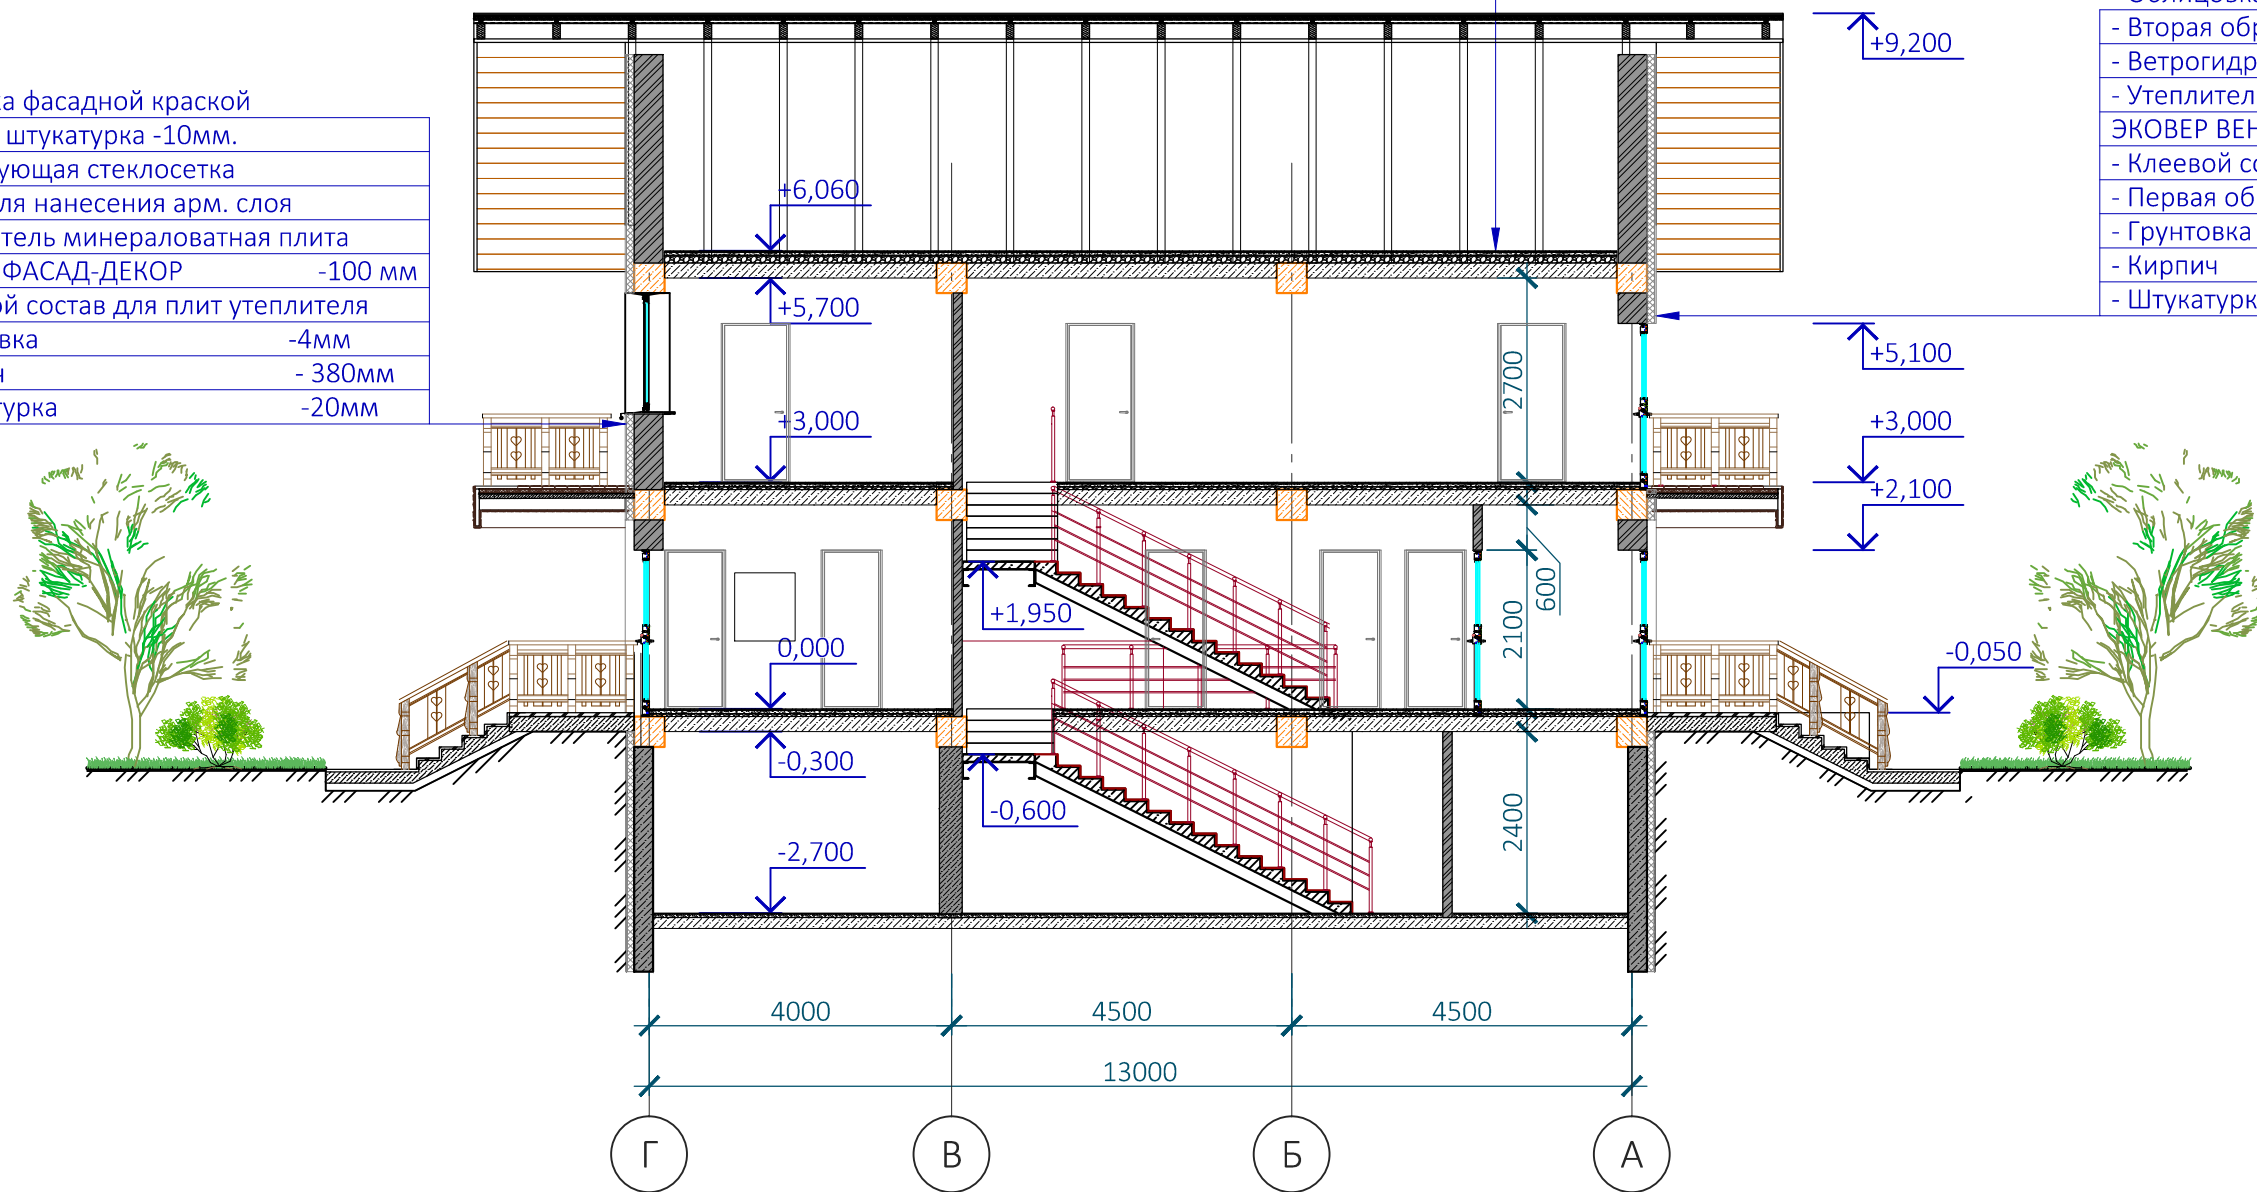


Изм.	Кол. уч.	Лист	№ док.	Подп.	Дата				
ГАП		Андреев Е.В.				Гостевой дом	Стадия	Лист	Листов
								5	
Разработал Тиц О.В.						Разрез 1-1	 ТОО "Эксперт-№1" г. Алматы 2015		
						Копировал			

Фасад А-Г



Изм.	Кол. уч.	Лист	№ док.	Подп.	Дата				
ГАП		Андреев Е.В.				Гостевой дом	Стадия	Лист	Листов
								6	
Разработал		Тиц О.В.				Фасад А-Г	 ТОО "Эксперт-№1" г. Алматы 2015		

Фасад Г-А

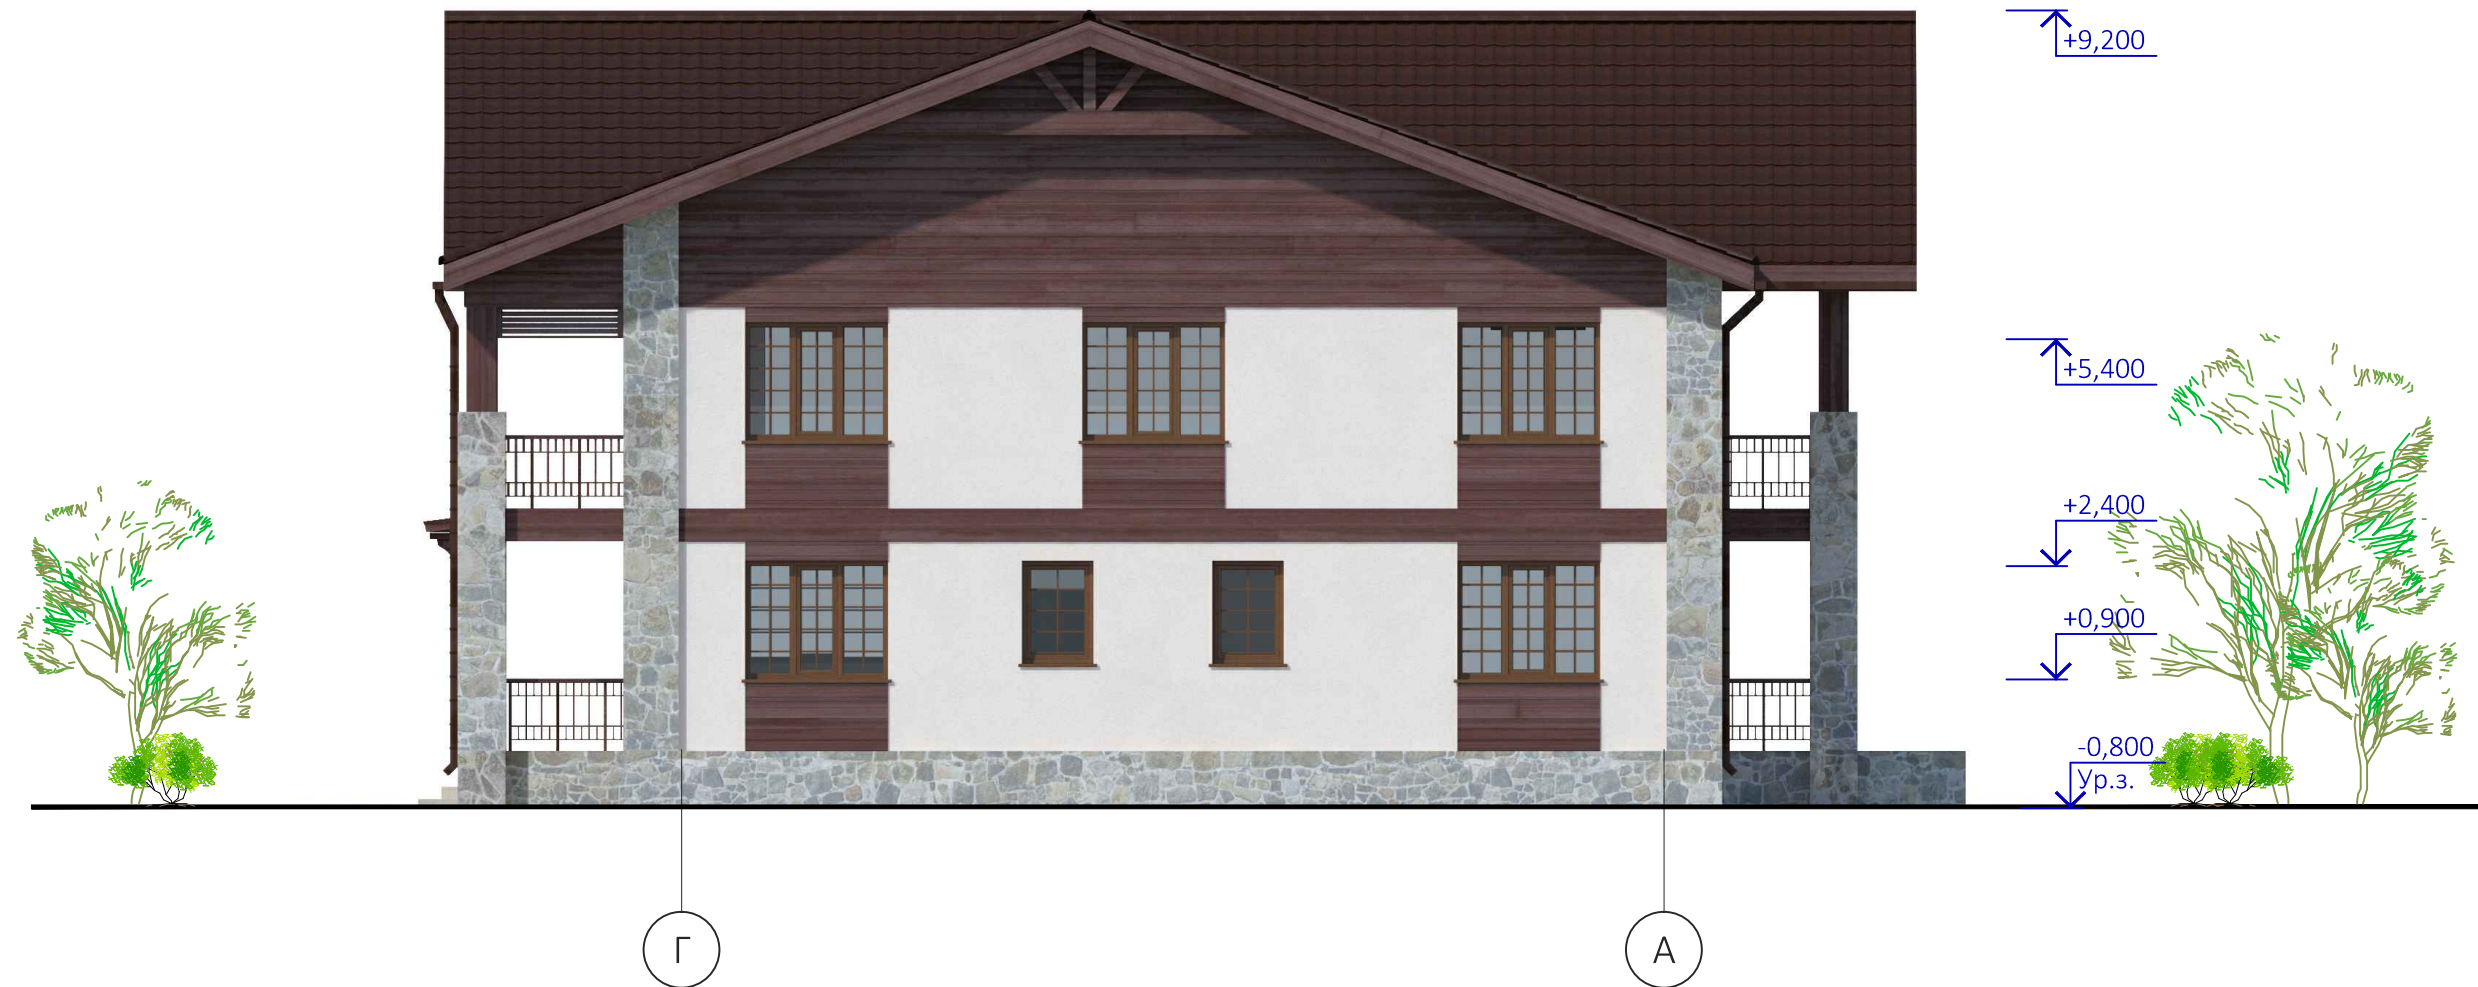

Изм.	Кол. уч.	Лист	№ док.	Подп.	Дата				
ГАП		Андреев Е.В.				Гостевой дом	Стадия	Лист	Листов
								7	
Разработал		Тиц О.В.				Фасад Г-А	 ТОО "Эксперт-№1" г. Алматы 2015		




Фасад 1-4



Изм.	Кол. уч.	Лист	№ док.	Подп.	Дата				
ГАП		Андреев Е.В.				Гостевой дом	Стадия	Лист	Листов
								8	
Разработал		Тиц О.В.				Фасад 1-4	 ТОО "Эксперт-№1" г. Алматы 2015		



Фасад 4-1

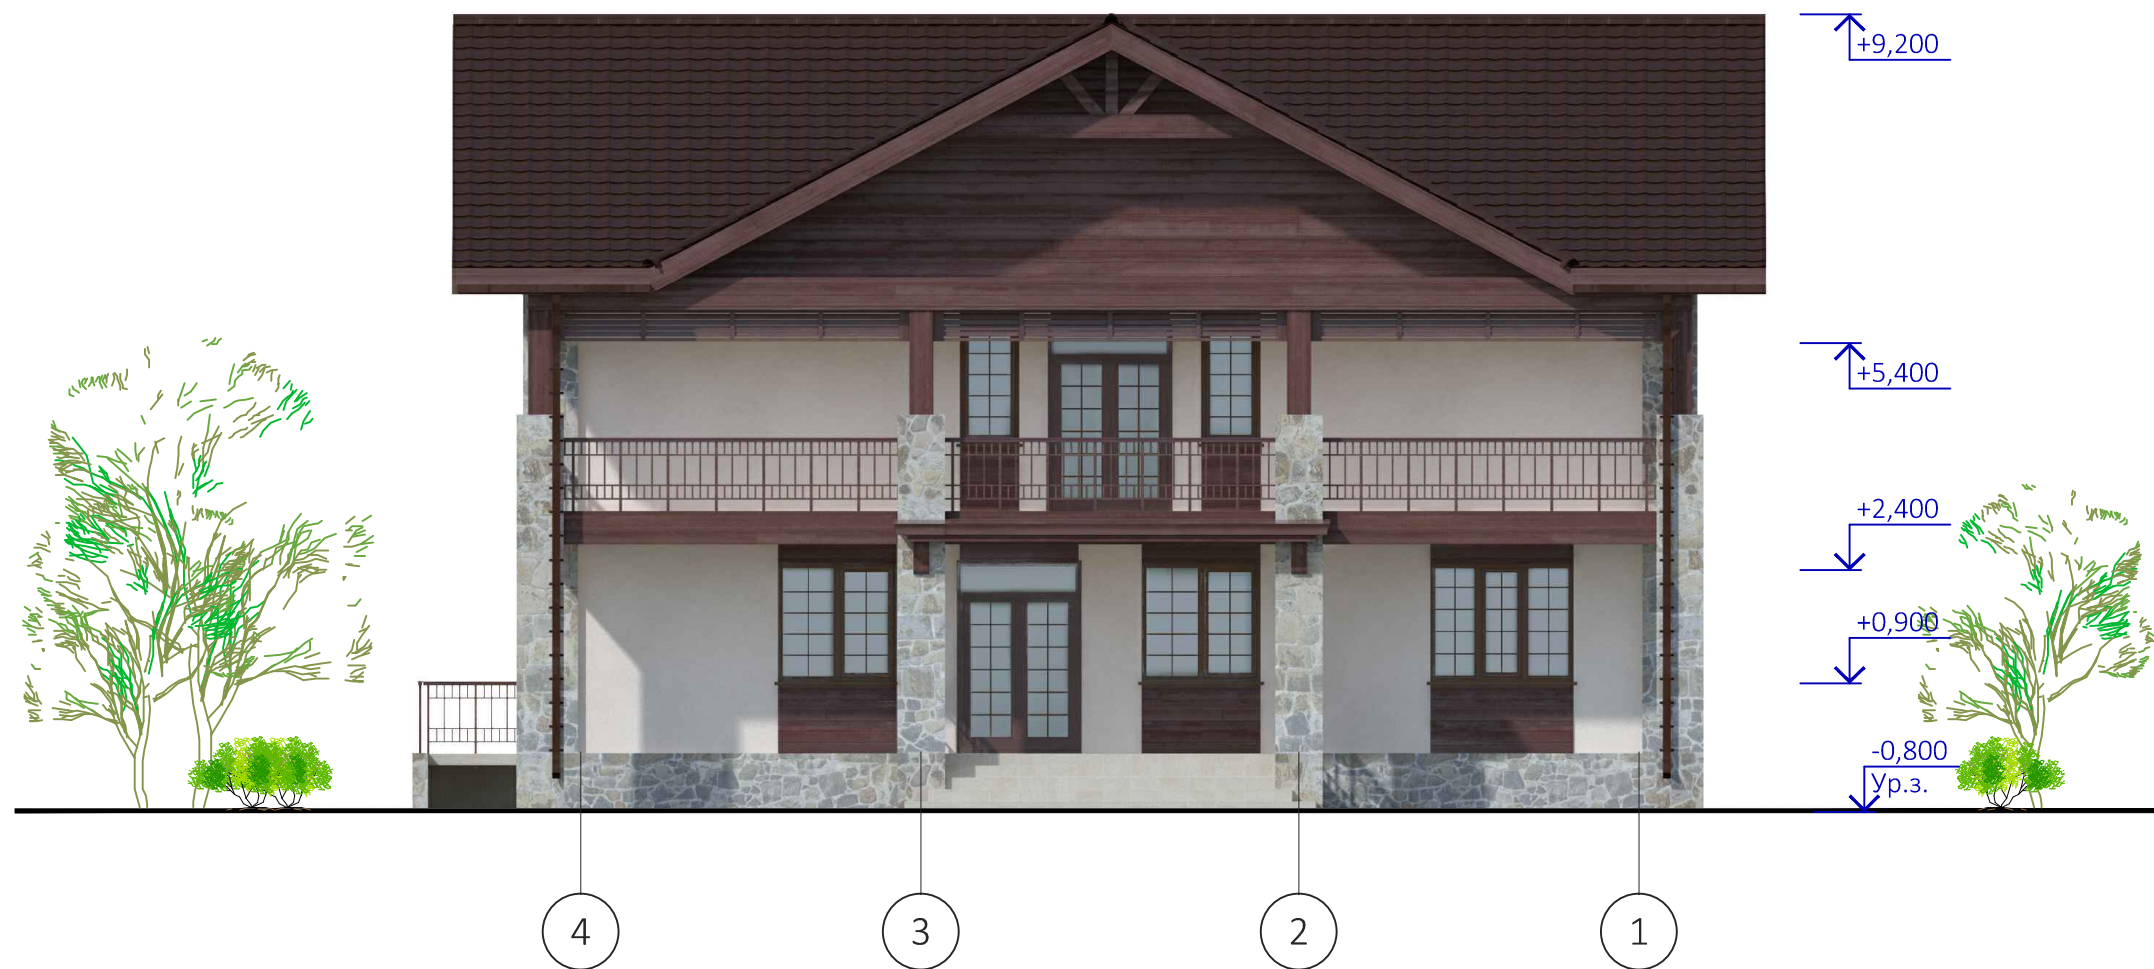

Изм.	Кол. уч.	Лист	№ док.	Подп.	Дата				
ГАП		Андреев Е.В.				Гостевой дом	Стадия	Лист	Листов
								9	
Разработал		Тиц О.В.				Фасад 4-1	 ТОО "Эксперт-№1" г. Алматы 2015		



Изм.	Кол. уч.	Лист	№ док.	Подп.	Дата				
ГАП		Андреев Е.В.				Гостевой дом	Стадия	Лист	Листов
								10	
Разработал Карпенко В.С.						Фасад вид 1	 ТОО "Эксперт-№1" г. Алматы 2015		
						Копировал			





Изм.	Кол. уч.	Лист	№ док.	Подп.	Дата				
ГАП		Андреев Е.В.				Гостевой дом	Стадия	Лист	Листов
								11	
Разработал Карпенко В.С.						Фасад вид 2	 ТОО "Эксперт-№1" г. Алматы 2015		
						Копировал			





Изм.	Кол. уч.	Лист	№ док.	Подп.	Дата				
ГАП		Андреев Е.В.				Гостевой дом	Стадия	Лист	Листов
								12	
Разработал Карпенко В.С.						Фасад вид 3	 ТОО "Эксперт-№1" г. Алматы 2015		
						Копировал			





Изм.	Кол. уч.	Лист	№ док.	Подп.	Дата				
ГАП		Андреев Е.В.				Гостевой дом	Стадия	Лист	Листов
								13	
Разработал Карпенко В.С.						Фасад вид 4	 ЭКСПЕРТ TOO "Эксперт-№1" г. Алматы 2015		
						Копировал			





Изм.	Кол. уч.	Лист	№ док.	Подп.	Дата				
ГАП		Андреев Е.В.				Гостевой дом	Стадия	Лист	Листов
								14	
						Фасад вид 5	 ЭКСПЕРТ ТОО "Эксперт-№1" г. Алматы 2015		
Разработал		Карпенко В.С.							

Копировал

А3